



LEGENDE

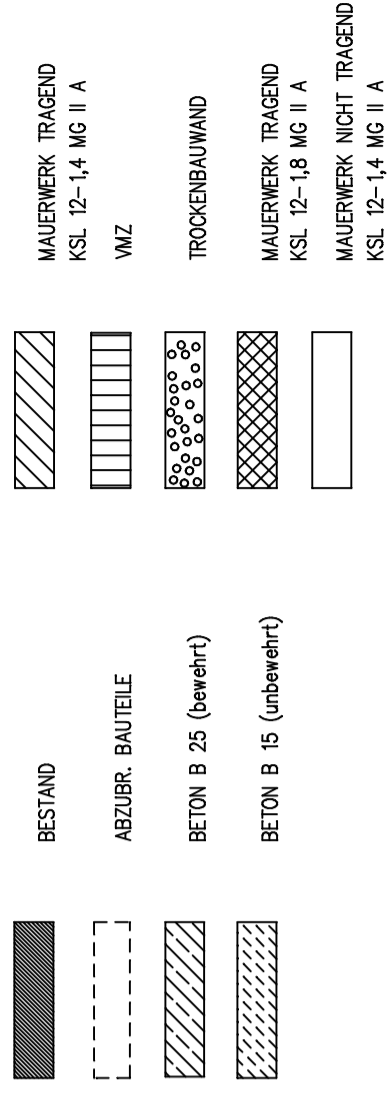

HINWEIS

VORANGIG GILT DIE STATIK

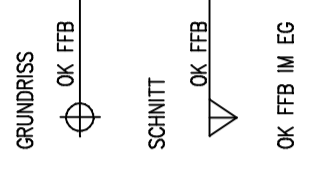


E	D	C	B	A	INDEX	ANDERUNG/ERGÄNZUNG	DATUM	GEZ.

ZUM BAUANTRAG VOM

DER BAUHERR

DER ARCHITEKT

DIPL.-ING. ALFRED A. WILLINGHOFER

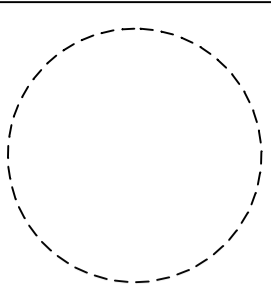

ORT DAT. UNTERSCHRIFT

ORT DAT. UNTERSCHRIFT

MASSSTAB: 1 : 100

BLATTNR:

AUSARB: WILL.

ZEICHN: 08.02.09

DATUM: 08.02.09

GEPRÜFT




PLANBEZEICHNUNG

Kellergeschoß / Dachgeschoß

BAUHERR UND PROJEKT
Andreas Gresskopf
Feldstraße 53
47574 Goch
Neubau eines Büro- und Geschäftshauses
Reiscopstraße
47574 Goch



ARCHITEKT DIPL.-ING. ALFRED A. WILLINGHOFER
HERVORSTERSIR. 56
47574 GOCH 02823-5239

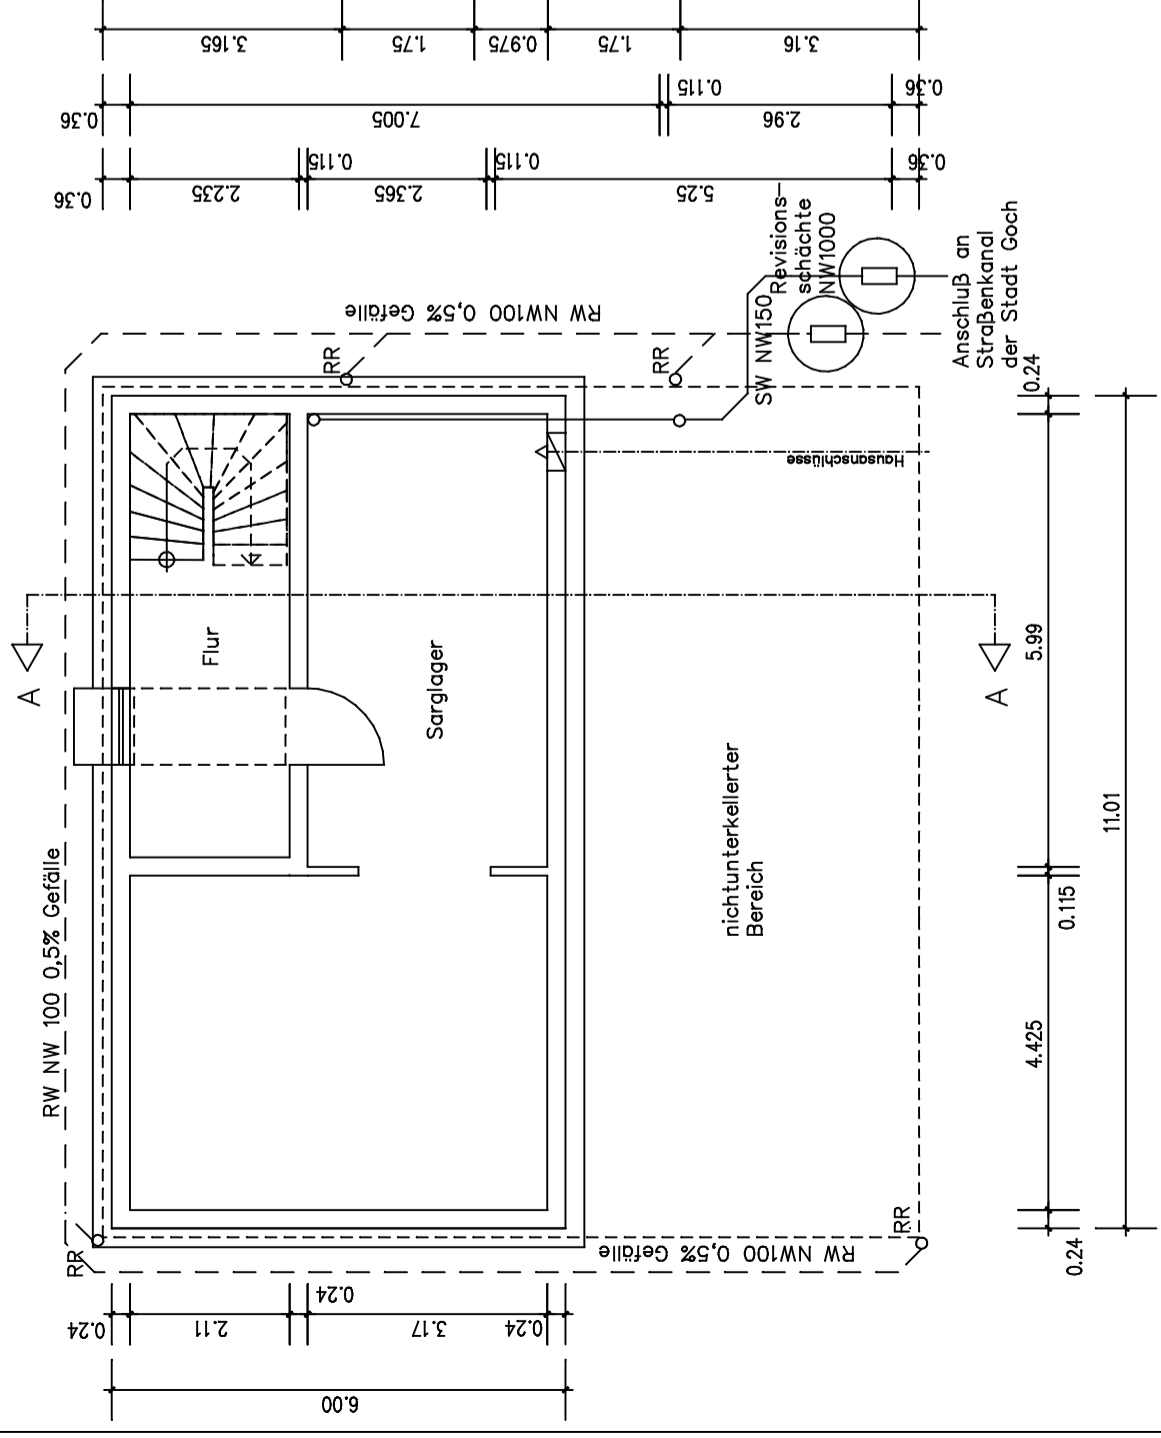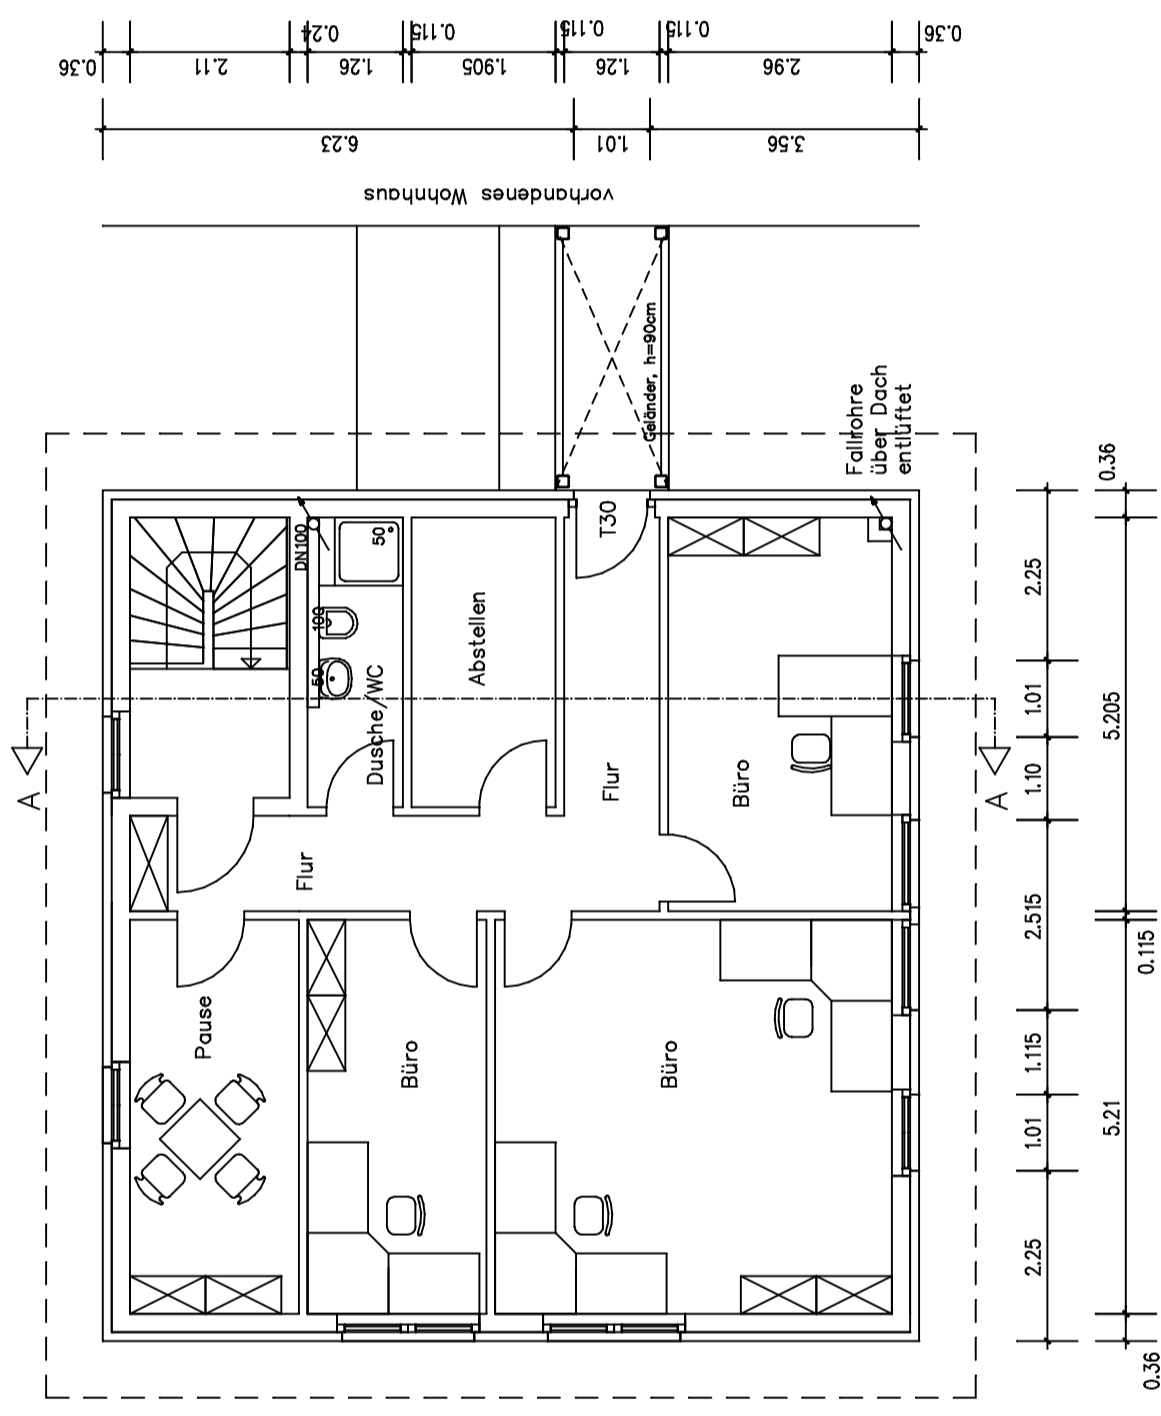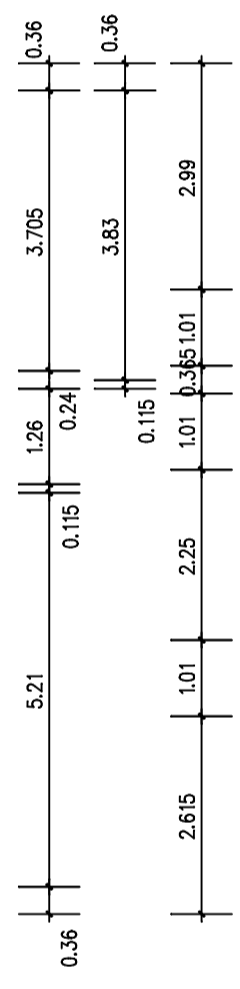

DACHGESCHOSS

KELLERGESCHOSS